


LEJE ZHVILLIMI PËR OBJEKTIN:


GODINË POLIFUNKSIONALE “EKSPOZITA BUILDING” ME VENDNDODHJE NË BULEVARDIN “GJERGJ FISHTA”, BASHKIA TIRANË

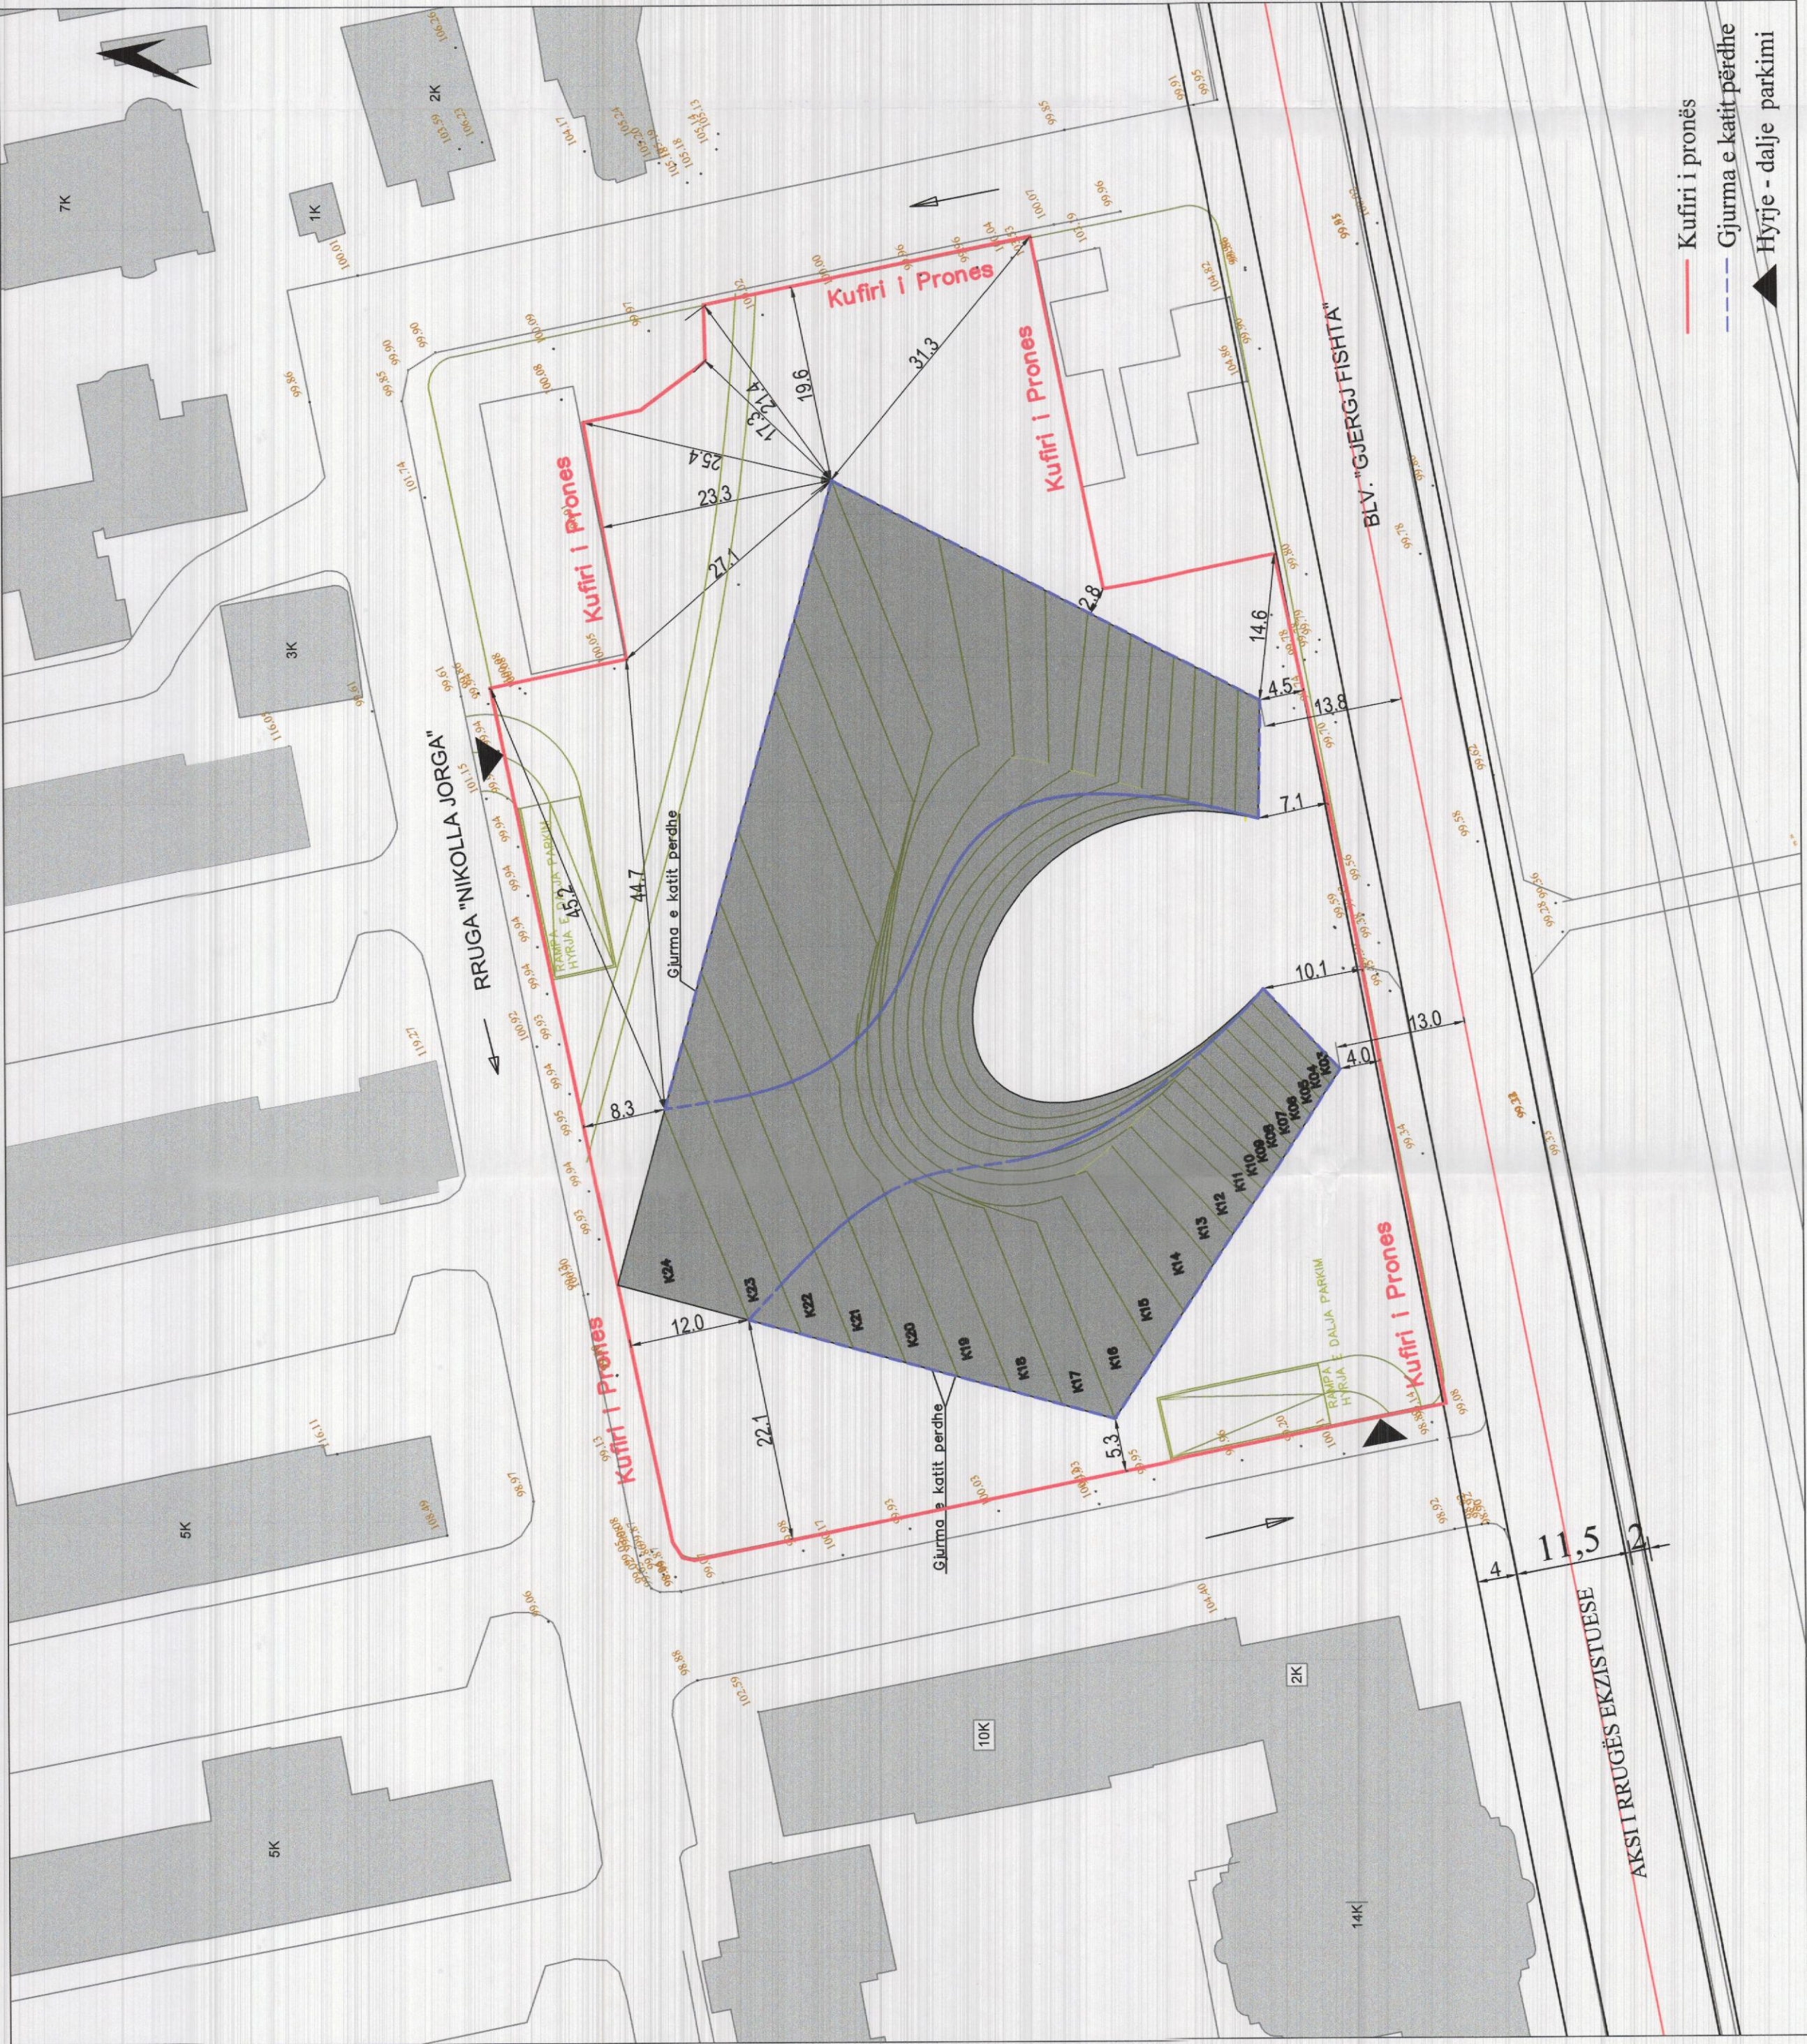

PLANI I VENDOSJES SË STRUKTURËS SHK. 1:500



POZICIONI KADASTRAL SHK. 1:1000

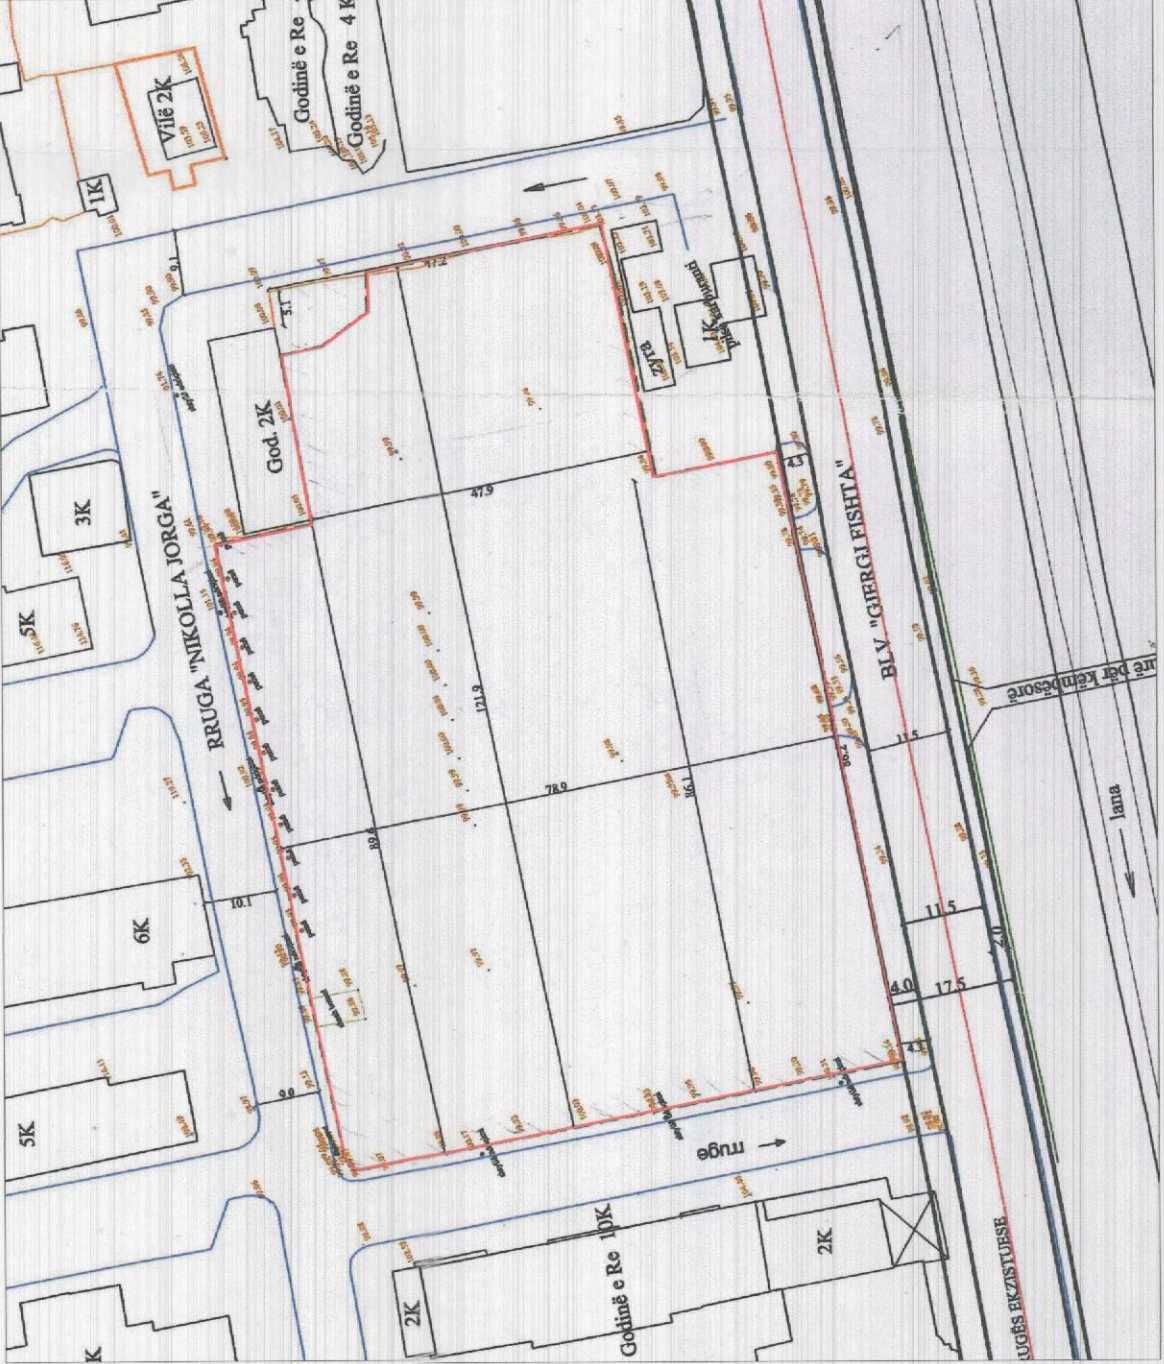

HARTA TOPOGRAFIKE SHK. 1:1000



PAMJE TREDIMENSIONALE

REPUBLIKA E SHQIPËRISË
KËSHILLI KOMBËTAR I TERRITORIT

MIRATOHET

KRYETARI I K.K.T



Z. EDI RAMA

Znj. Belinda Balluku

Ministër i Infrastrukturës dhe Energjisë



Miratur me Vendim të KKT Nr.4, Datë 08.11.2019

LEJE ZHVILLIMI PËR OBJEKTIN:

GODINË POLIFUNKSIONALE “EKSPOZITA BUILDING” ME
VENDNDODHJE NË BULEVARDIN “GJERGJ FISHTA”, BASHKIA TIRANË

EMËRTIMI I FLETËS:	Plani i vendosjes së strukturës së objektit: Godinë polifunkionale “Ekspozita Building”, me vendndodhje në Bulevardin “Gjergj Fishta”, Bashkia Tiranë
POROSITËS:	“VICTORIA CONSTRUCTION” sh.p.k.
PROJEKTUES:	MC A “MARIO CUCINELLA ARCHITECTS” srl
ZHVILLUES:	“VICTORIA CONSTRUCTION” sh.p.k.
FAZA E PROJEKTIT:	Leje Zhvillimi
SHKALLA 1:500, 1:1000	NR. I FLETES A-01
	NR. I KOPIEVE 06/06